પ્રારંભિક નગર રચના યોજના નં.૨૬(મવડી)રાજકોટ

મુળખંડ અને અંતિમખંડ દર્શાવતો નકશા નં–૩

લીજેન્ડ

- નગર રચના યોજનાની હદ.
- ૦૦ મુળખંડ નંબર
- ૦૦ અંતિમખંડ નંબર
- ૦૦ રેવન્યુ સર્વે નંબર
- મુળખંડની હદ
- અંતિમખંડની હદ
- સુચિત ટી.પી. રસ્તા
- સત્તામંડળને ફાળવેળ અંતિમખંડ
- રેકર્ડ મુજબ શેલુ/વોંકળા
- કલ્વર્ટ બ્રીજ

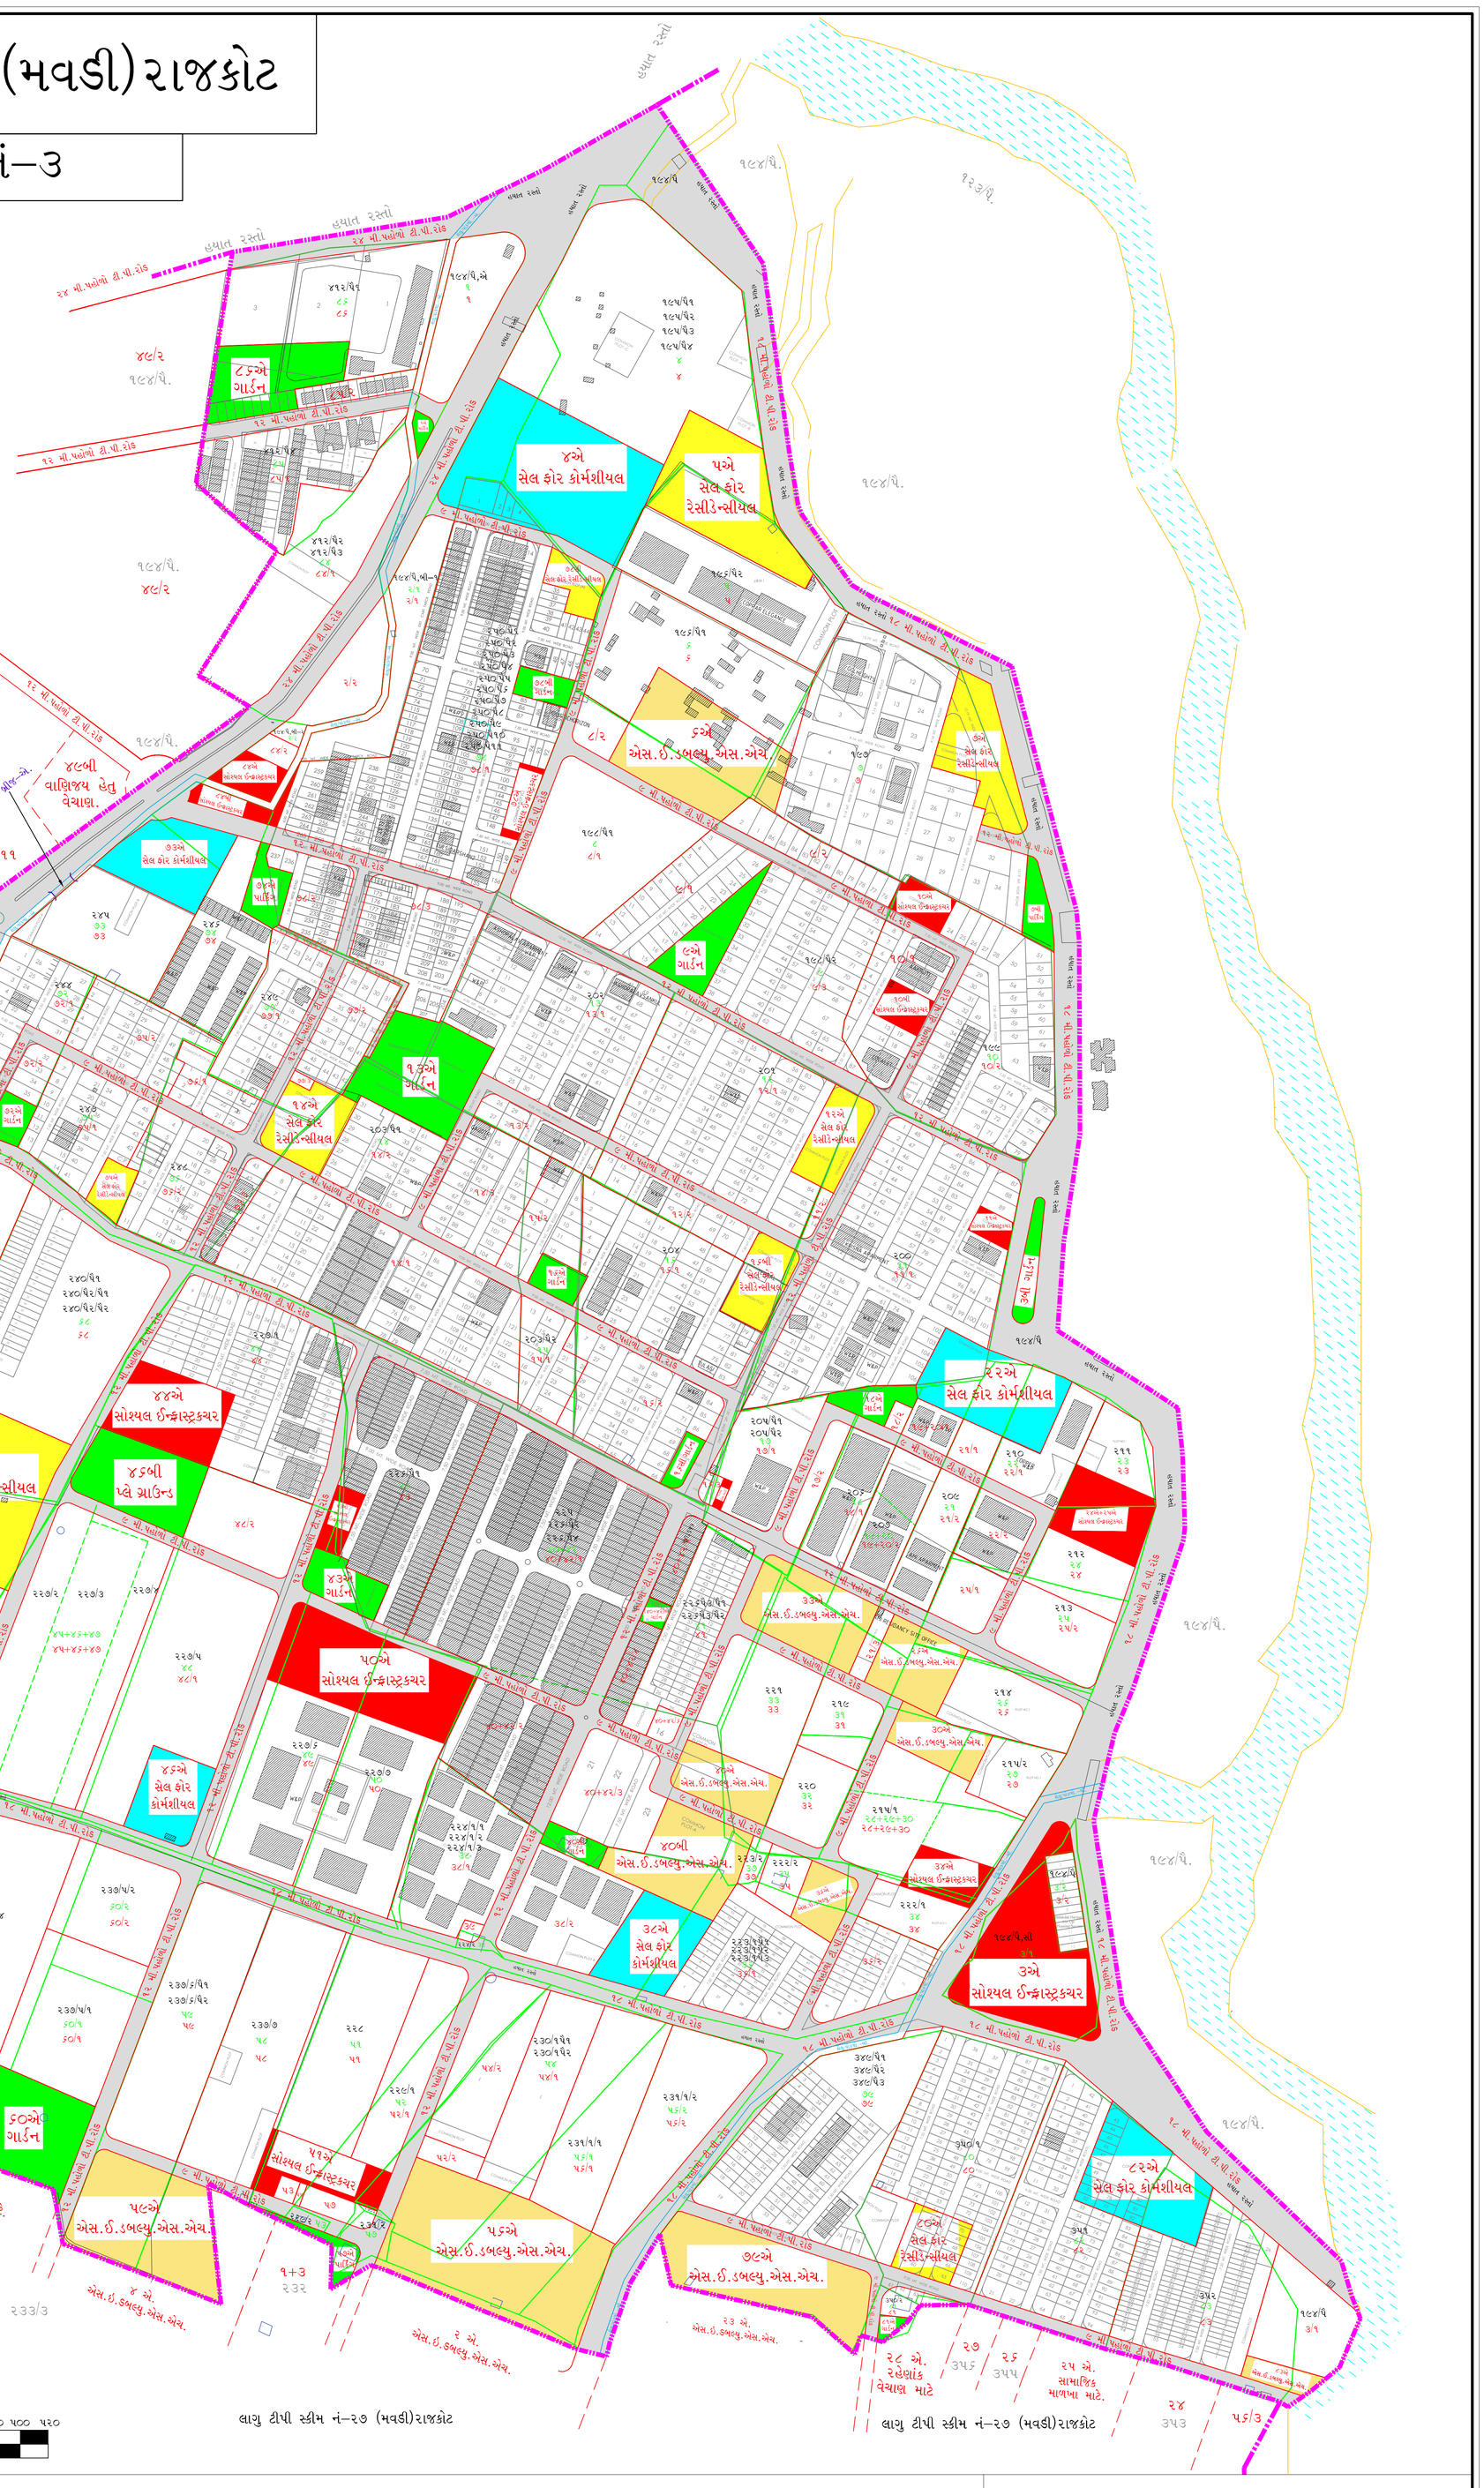

નગર આયોજન અને મુલ્યાંકન ખાતુ– ગુજરાત રાજય

નગર રચના અધિકારી
પ્રવર નગર નિયોજક
રાજકોટ નગર રચના યોજના
રાજકોટ